


W6 92E1

Büro- und Geschäftshaus
 Josephstr. 44-46
 04177 Leipzig

2. OBERGESCHOSS -1+E(-

Mai 1999

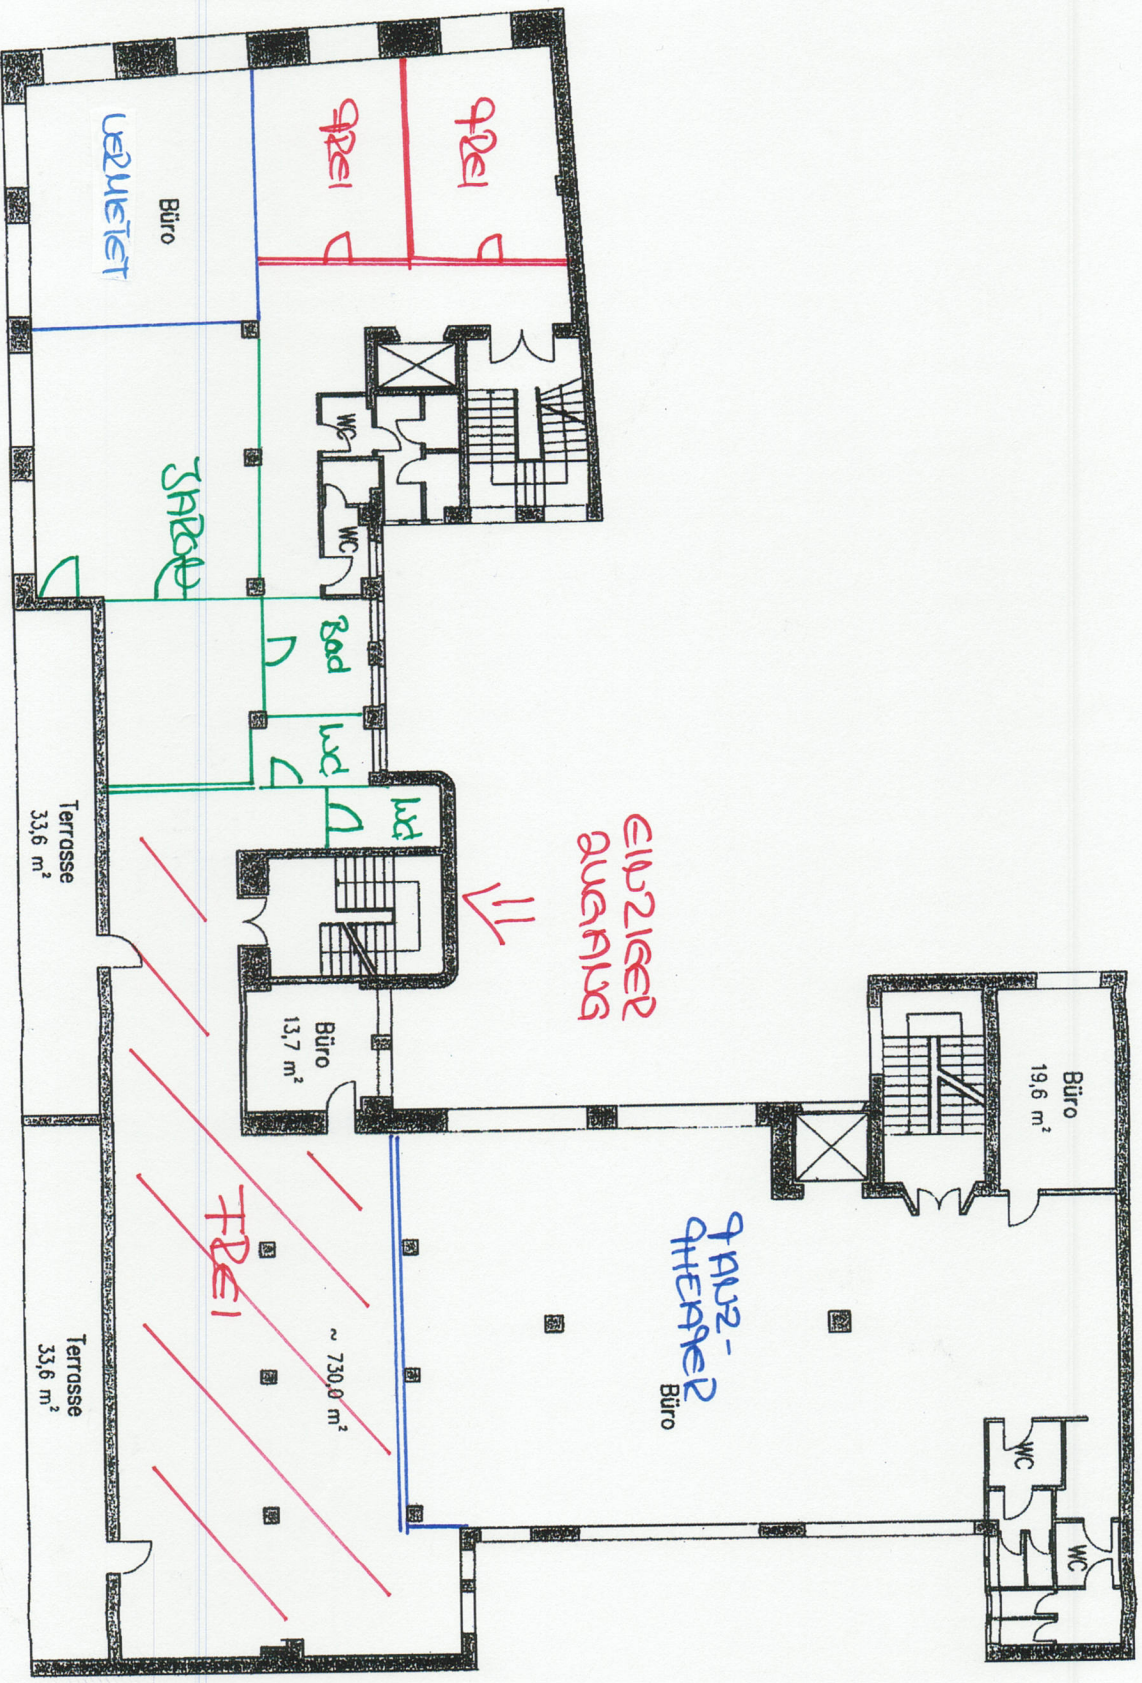

Büro- und Geschäftsha
 Josephstr. 44-46
 04177 Leipzig

3. OBERGESCHOSS -1+

Mai 1999